


## MAMPARA FRONTAL CORREDERA 2 FIJAS + 2 CORREDERAS PLATA BRILLO

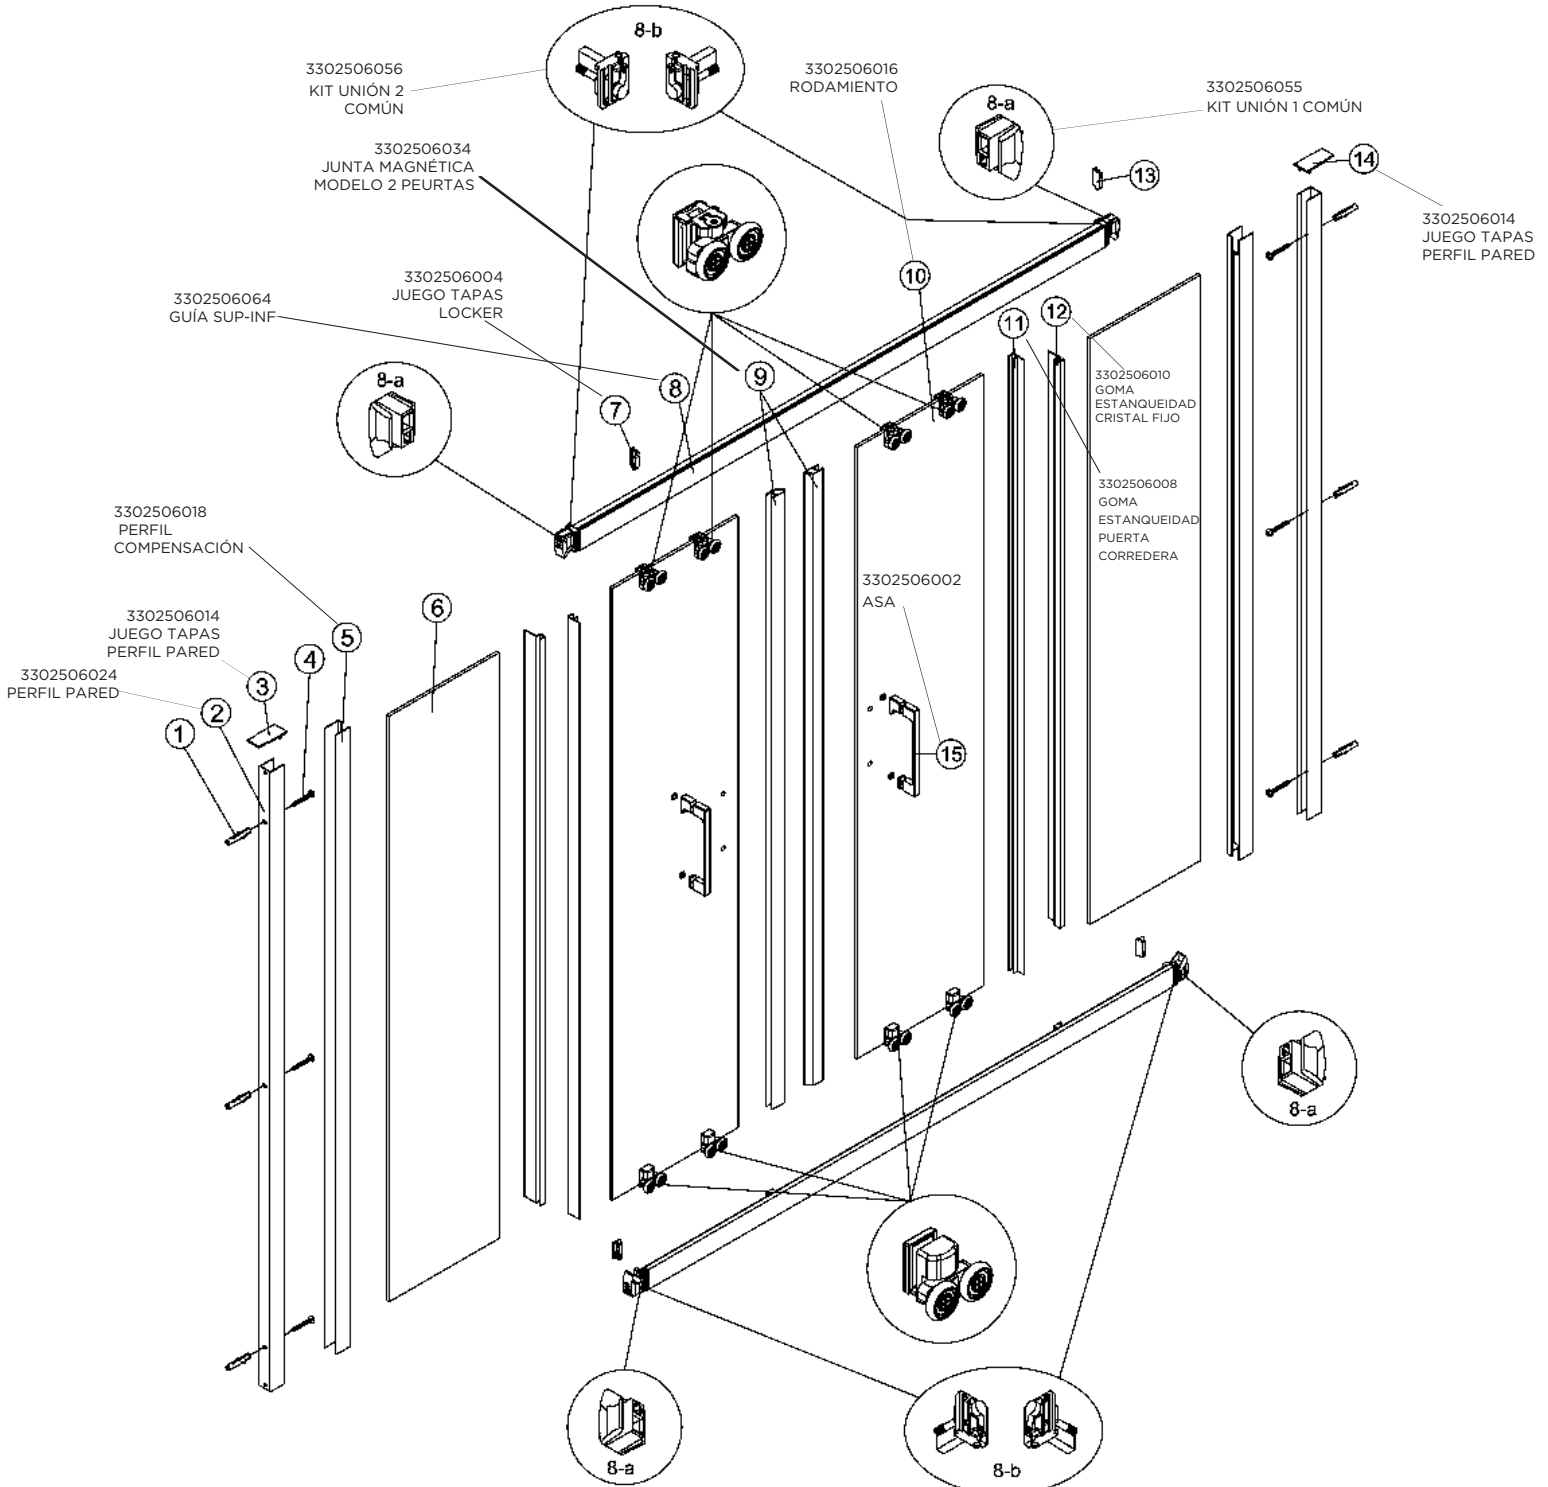

1 x6	2 x2	3 x1	4 x6 ST4x40	5 x1	6 x1
7 x2	8 x1	9 x1	10 x1	11 x1	12 x1
13 x2	14 x1	15 x1	16 x1	17 x1	